


**PLAN LOCAL D'URBANISME
INTERCOMMUNAL**
4-1.a ZONAGE RÉGLEMENTAIRE

Commune de VILLIERS SUR MARNE

PLUI approuvé au Conseil de Territoire du 12 décembre 2023
Modification simplifiée n°1 approuvée au Conseil de Territoire
du 6 mai 2025

Sources : DGI, Cadastre, Janvier 2025
Réalisation : EPT PEMB / DIR URBA • Avril 2025

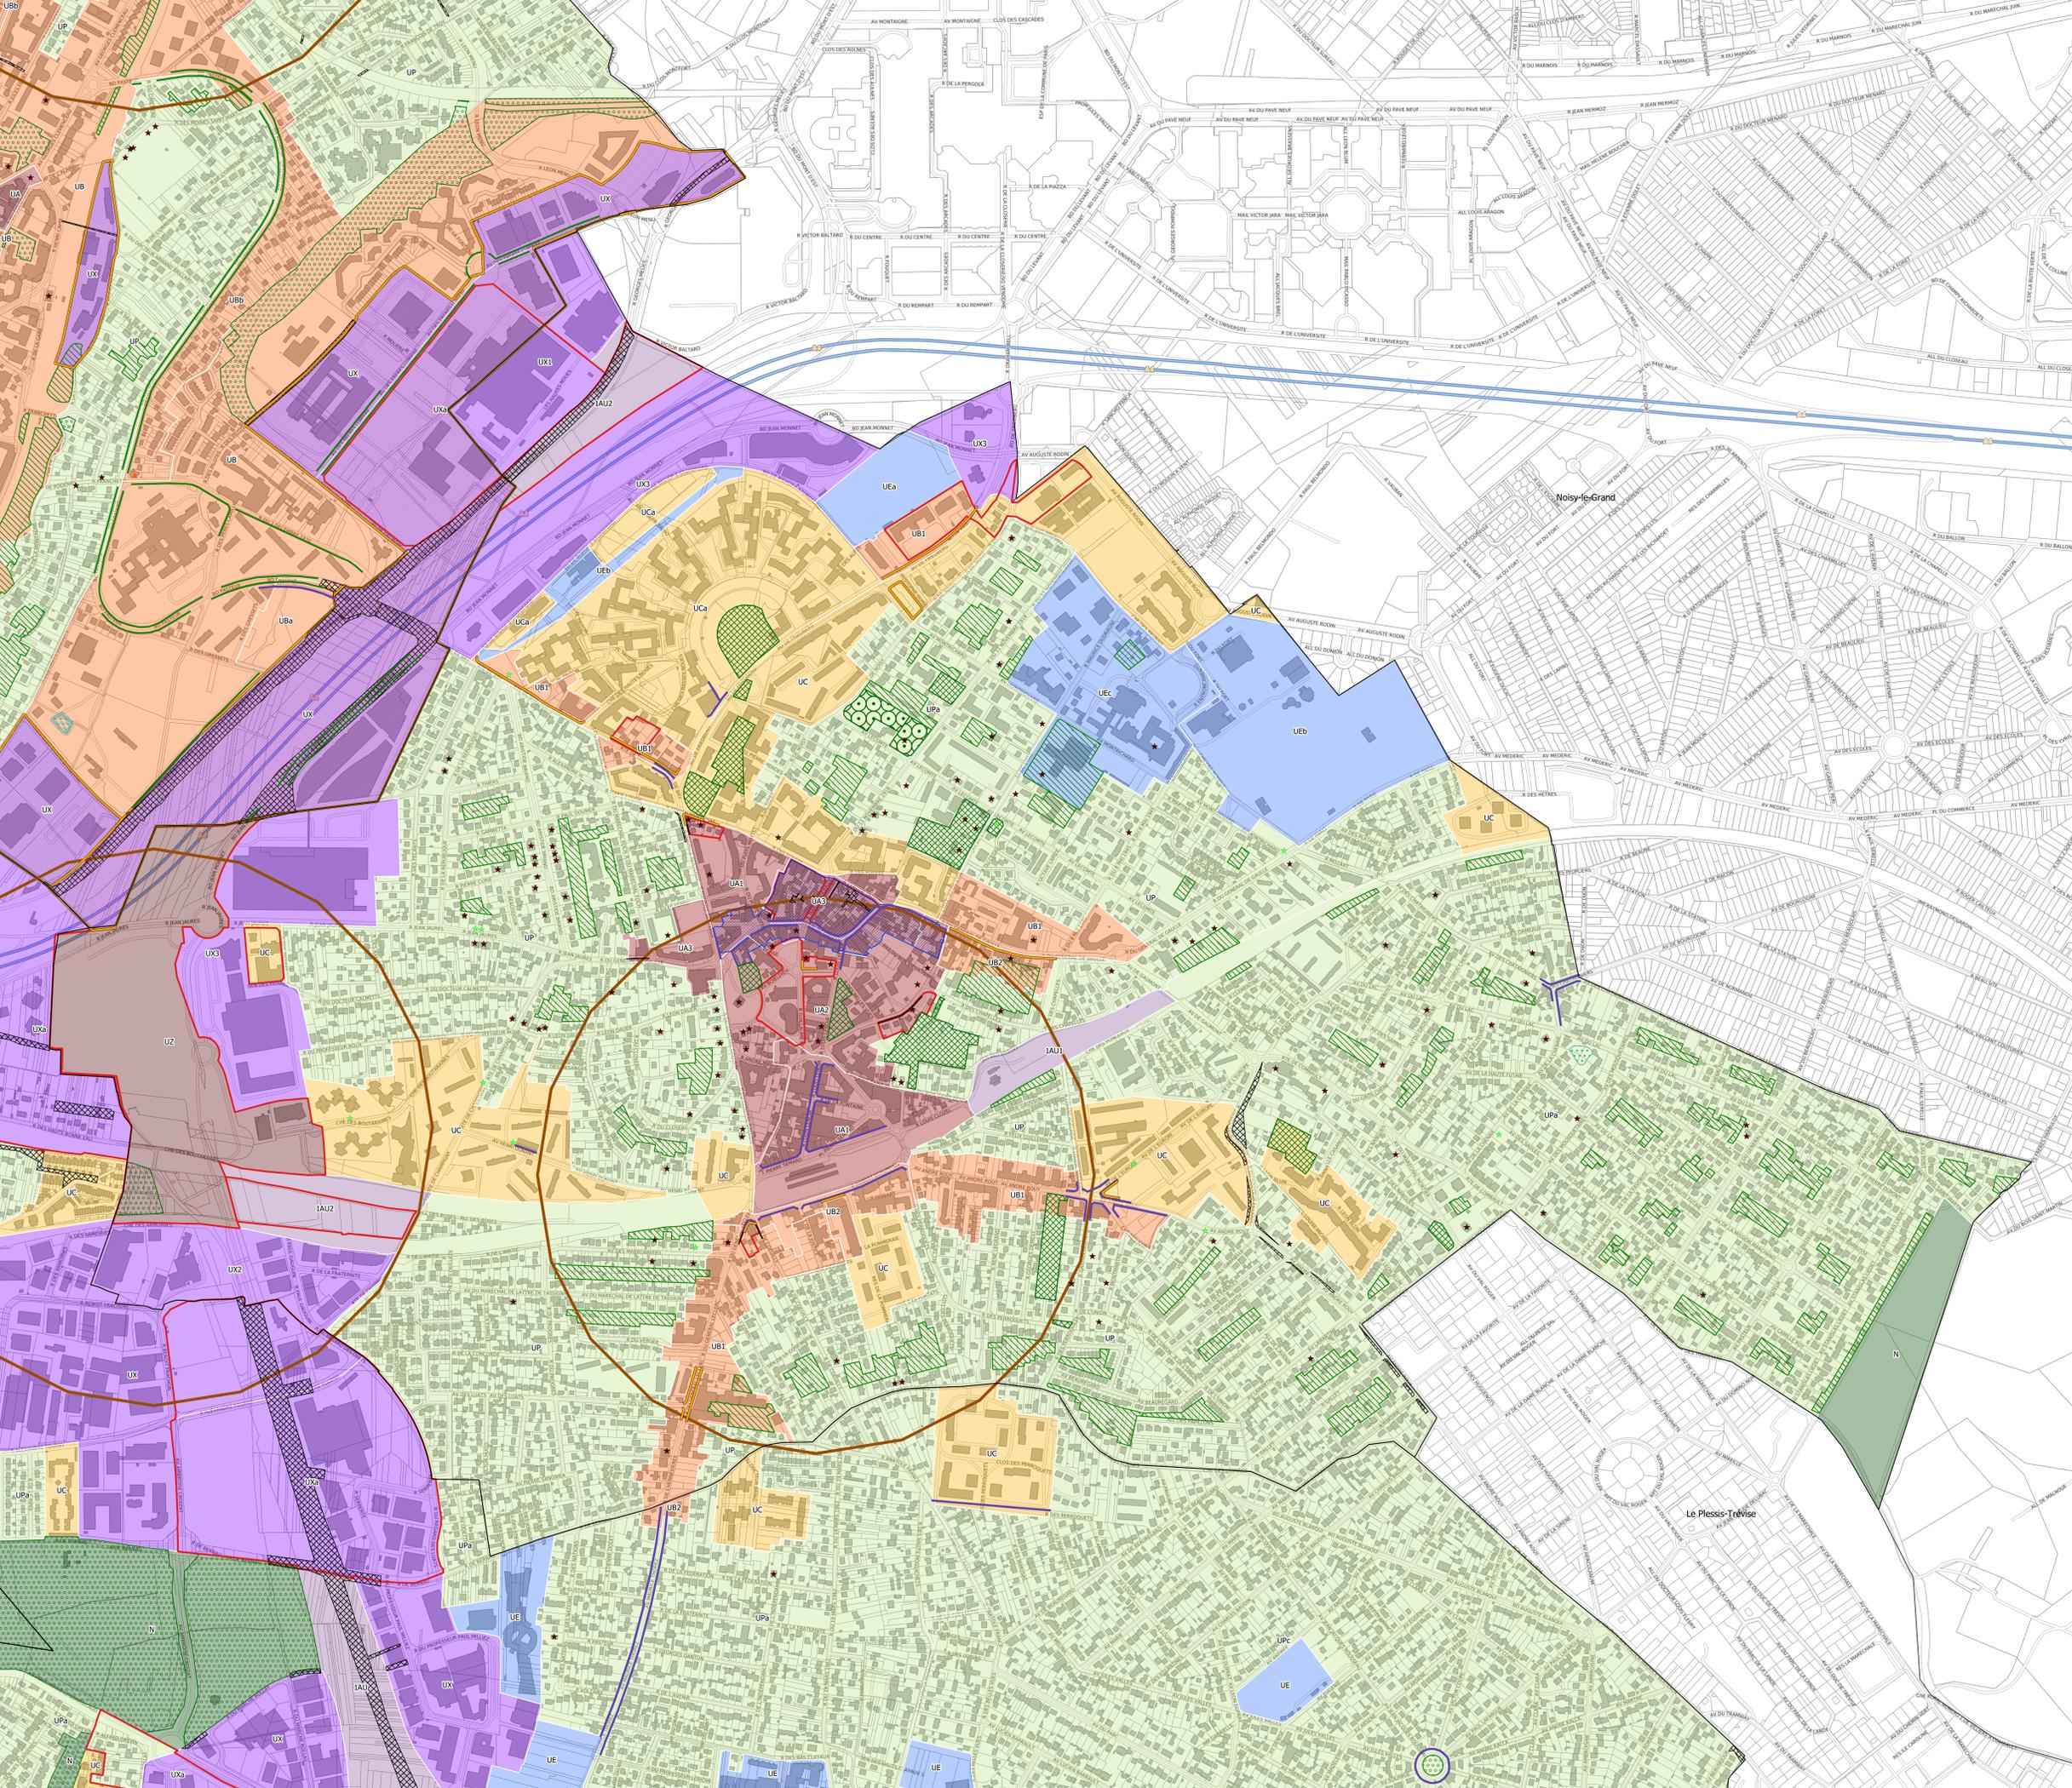

ZONAGE RÉGLEMENTAIRE

- UA - Zone de centralité urbaine
- UB - Zone urbaine mixte intermédiaire
- UC - Zone d'habitat collectif
- UE - Zone d'équipements publics
- UP - Zone pavillonnaire
- UX - Zone d'activités économiques
- UZ - Zone de projet urbain
- N - Zone naturelle
- 1AU - Zone à urbaniser

PRESCRIPTIONS

- ★ Arbre remarquable à préserver au titre de l'article L.151-23 du code de l'urbanisme
- ★ Bâtimens et éléments protégés au titre de l'article L.151-19 du code de l'urbanisme
- Hauteur de construction limitée (maximale)
- Linéaire de préservation et de développement de la diversité commerciale au titre de l'article L. 151-16 du Code de l'urbanisme
- ▨ Espace boisé classé au titre de l'article L.113-1 du code de l'urbanisme
- ▨ Espace paysager protégé au titre de l'article L.151-23 du code de l'urbanisme
- ▨ Jardins et cours d'îlot protégés au titre de l'article L. 151-23 du code de l'urbanisme
- ▨ Secteur parc à préserver au titre de l'article L.151-23 du code de l'urbanisme
- ▨ Mare, zone humide à protéger au titre de l'article L.151-23 du code de l'urbanisme
- ▨ Emplacement réservé au titre de l'article L. 151-41 du Code de l'urbanisme
- ▨ Orientation d'Aménagement et de Programmation
- ▨ Secteur de projet en attente d'un projet d'aménagement global
- ▨ Hauteur de construction limitée (maximale)
- ▨ Périmètre de bonne desserte